


Bühnenraumhöhe	850 cm
Portalhöhe (fest)	485 cm
Portalbreite (re.erweiterbar)	980 cm
Handkonterzüge belastbar	180 daN

Hauptbühne Versenkung

Feuerschutzvorhang

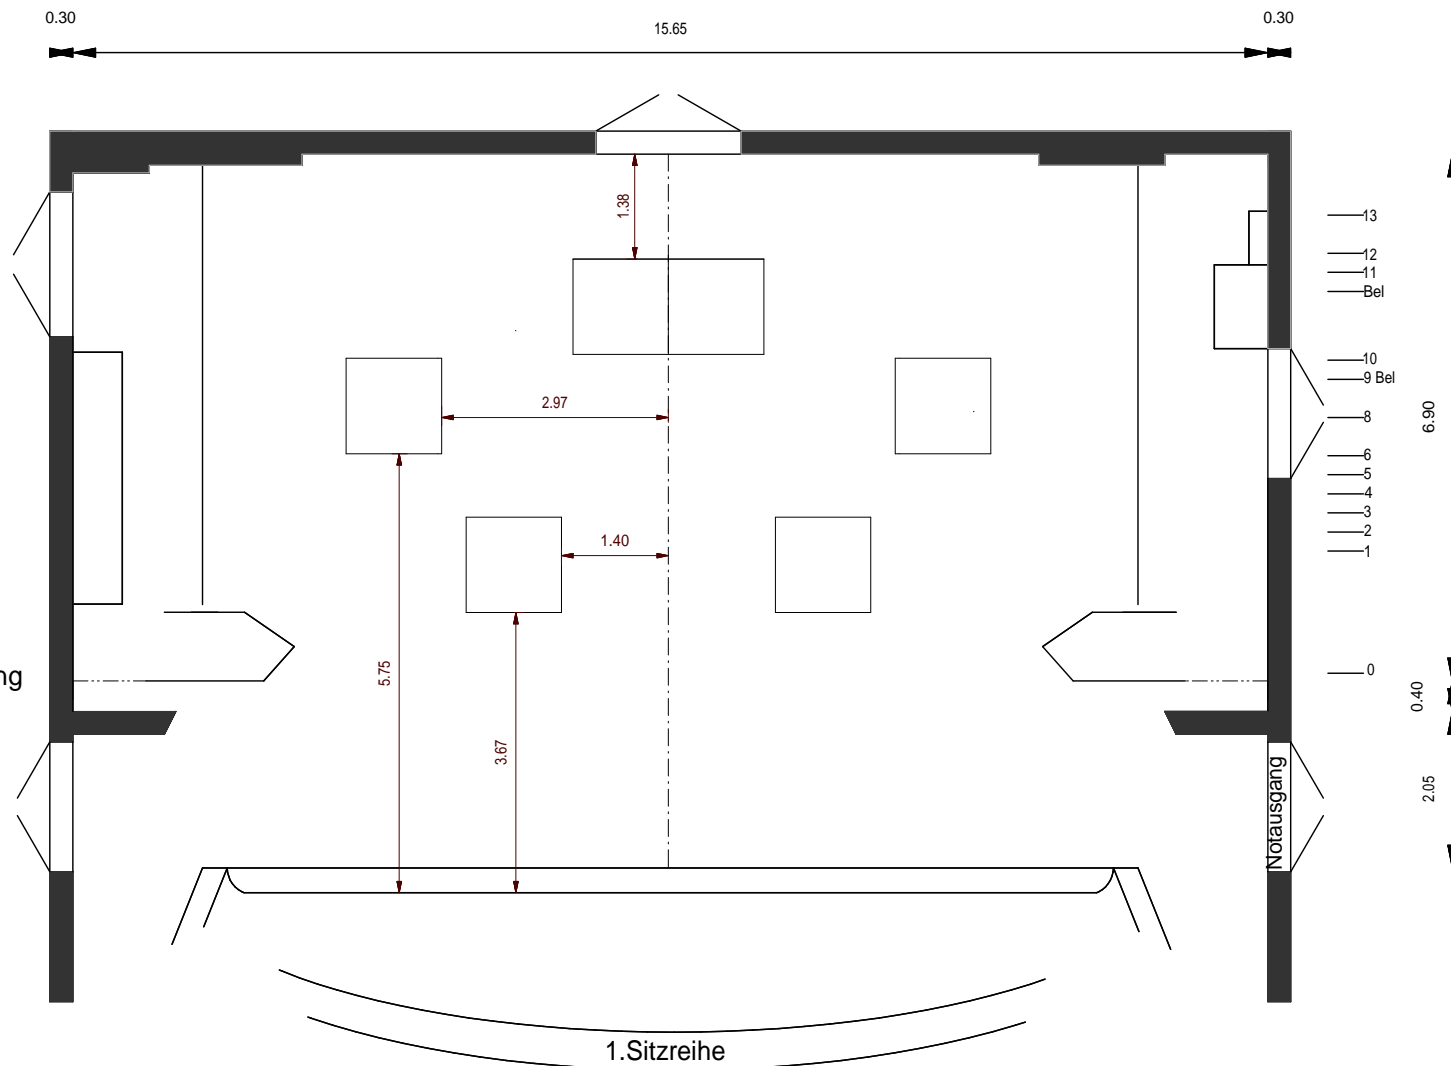

Landestheater Tübingen / Technische Leitung / Eberhardstrasse 6 / 72072 Tübingen / Tel. 07071-159240 / Fax: 07071-159270

Großer Saal Grundriss M 1:100

Gezeichnet: Dipl.Ing.(FH) B.Vögele